


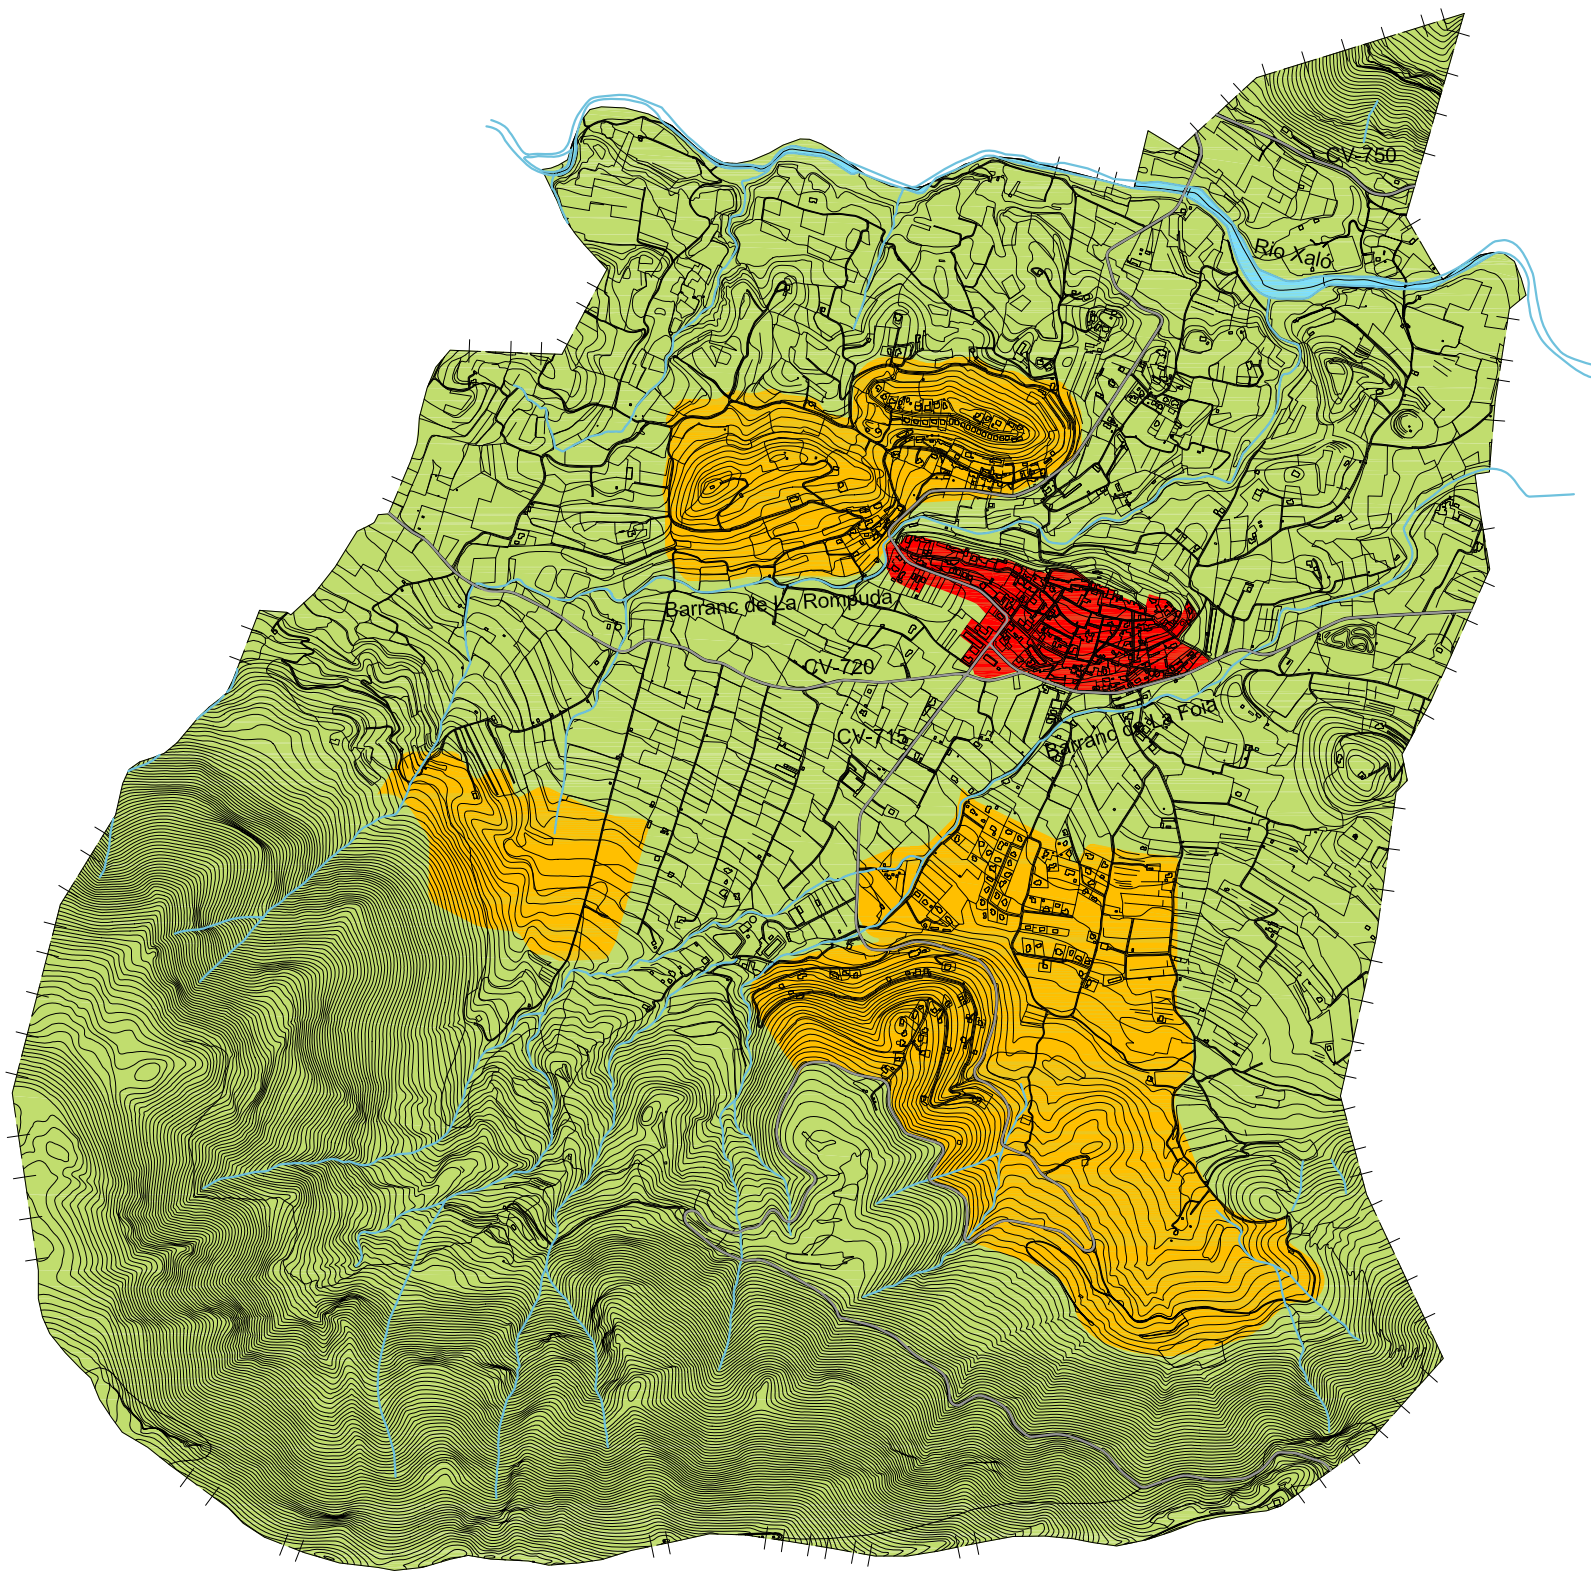

-  SUELO URBANO
-  SUELO URBANIZABLE NO PROGRAMADO
-  SUELO NO URBANIZABLE



Plan General
PARCENT

Plano de Información:

NORMAS SUBSIDIARIAS 1991

Rosario Berjon Ayuso
Arquitecto Director

Fecha FEBRERO 2015

Firmado:

el Arquitecto Director

Escala

1/20.000