



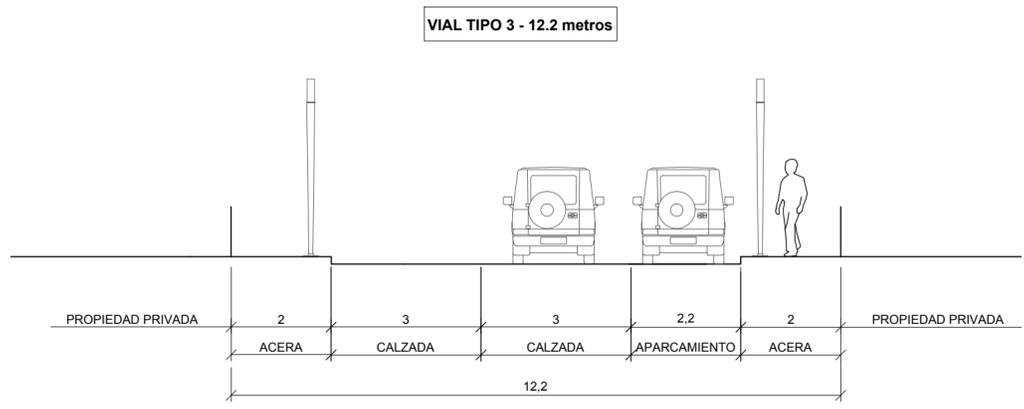

escala secciones 1:2.000

VIALES ZONA INDUSTRIAL/TERCIARIA

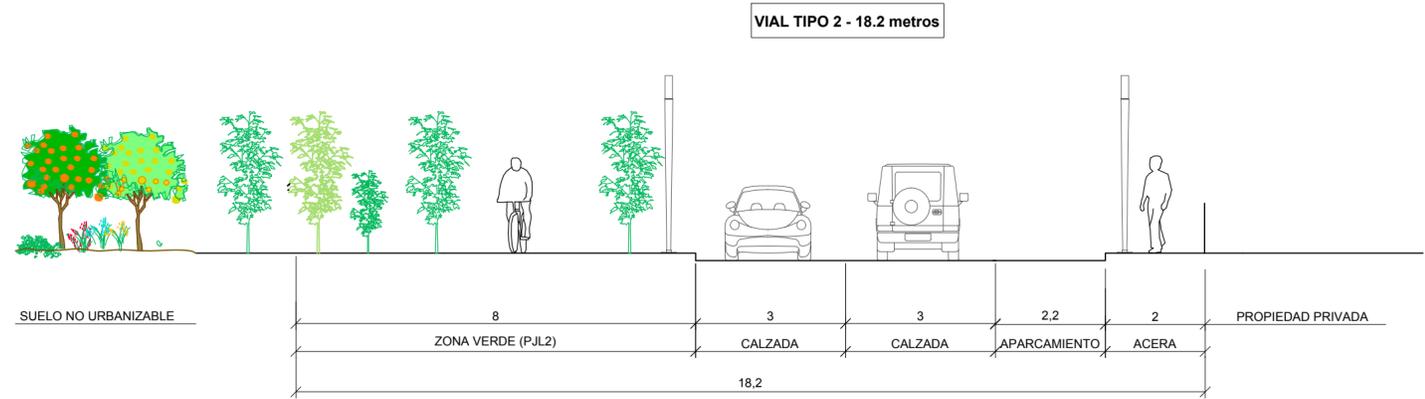

VIAL TIPO 3 - 12.2 metros



Plano de Ordenación Pormenorizada:
PROPUESTA VIARIOS ZONA INDUSTRIAL/TERCIARIA

Rosario Berjon Ayuso
Arquitecto Director

Firmado:
el Arquitecto Director

Escala
1:100
1/2.000
IT

Fecha MAYO 2018