


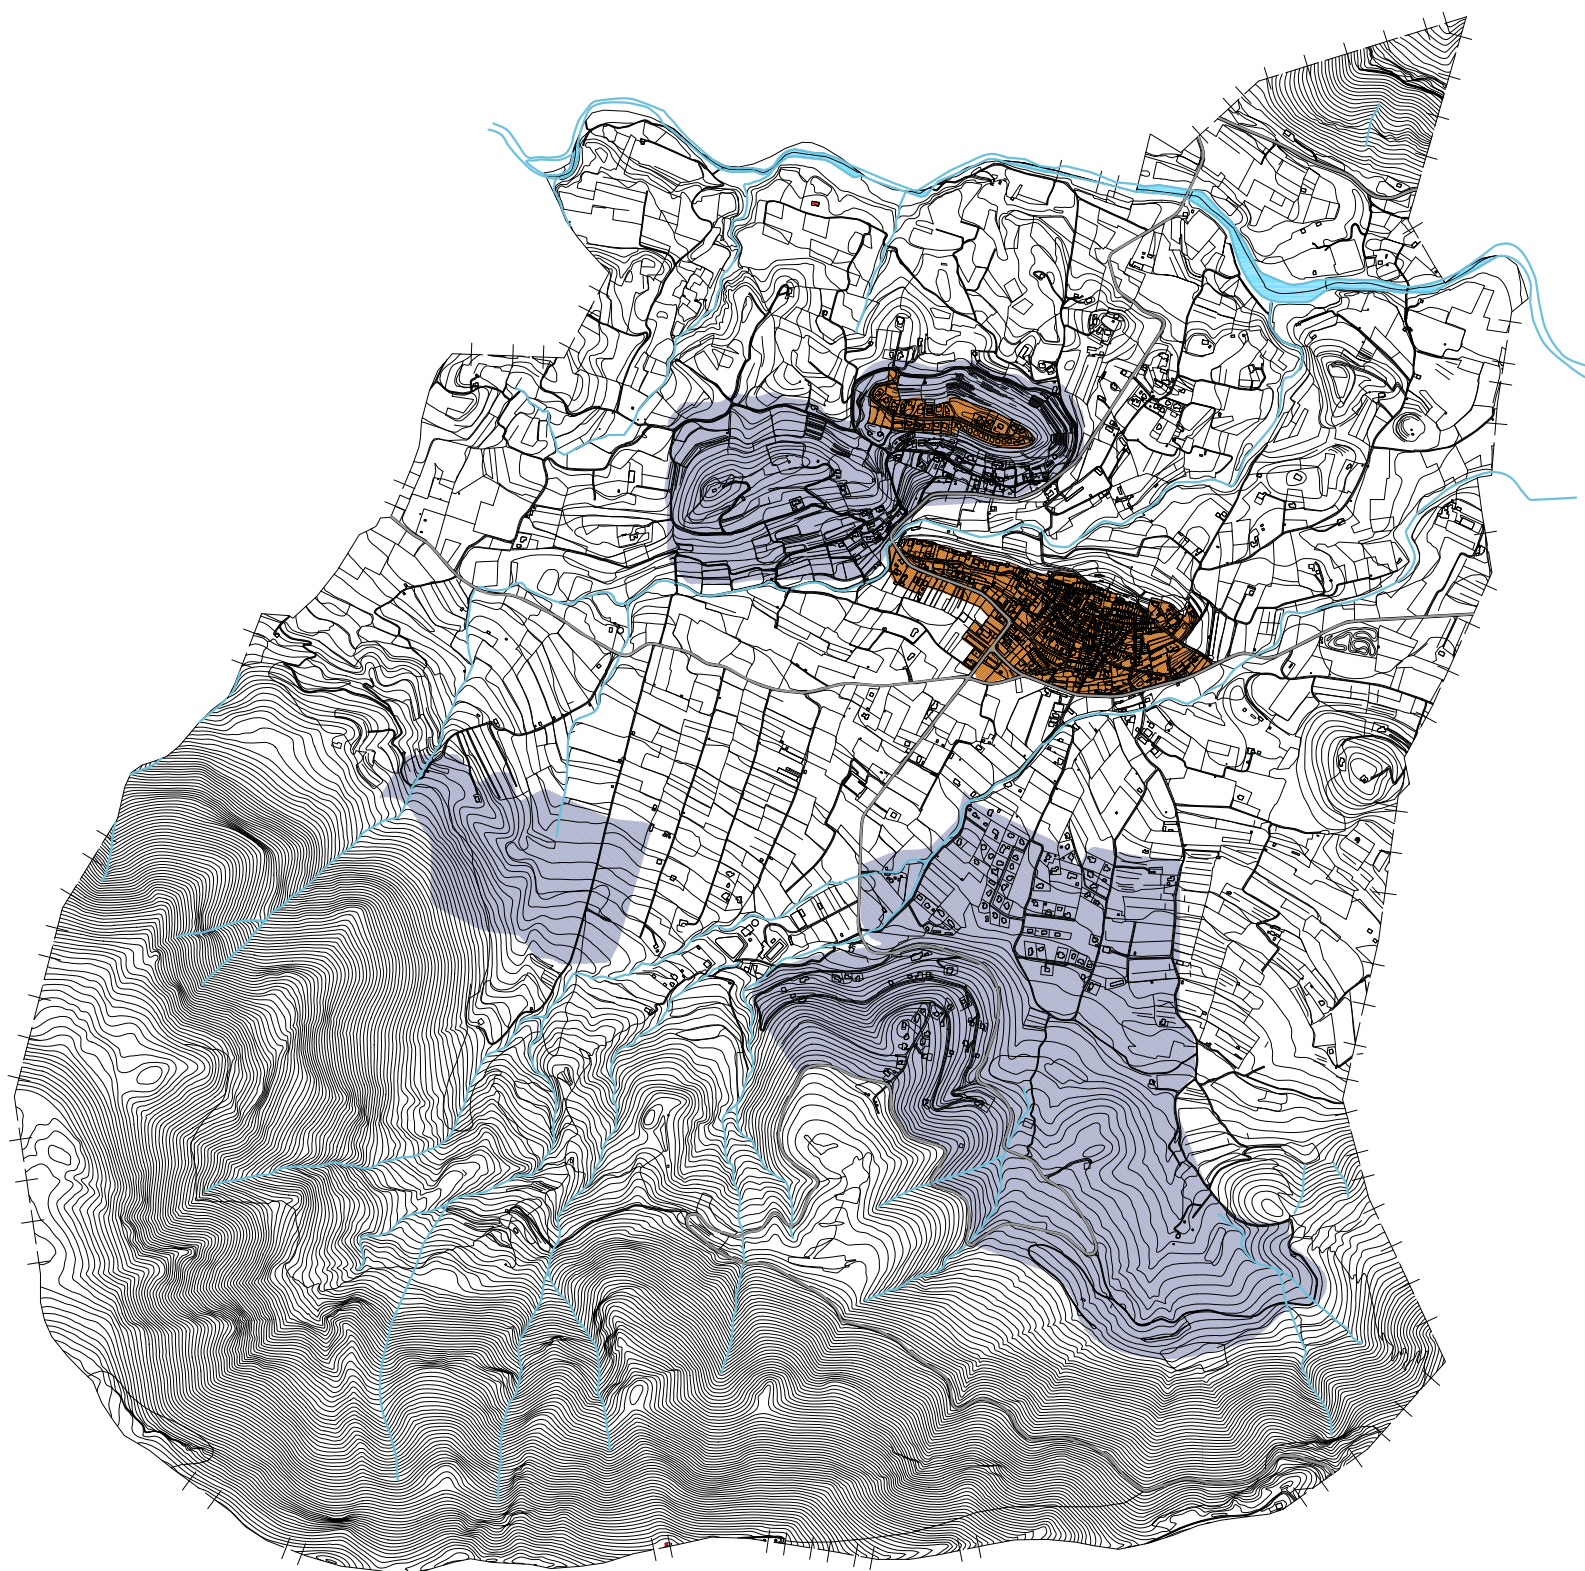

 EJECUTADO

 SIN DESARROLLO



Plan General
PARCENT

Plano de Información:

ZONAS DE ORDENACION

Rosario Berjon Ayuso
Arquitecto Director

Fecha FEBRERO 2015

Firmado:

el Arquitecto Director

Escala

1/20.000