


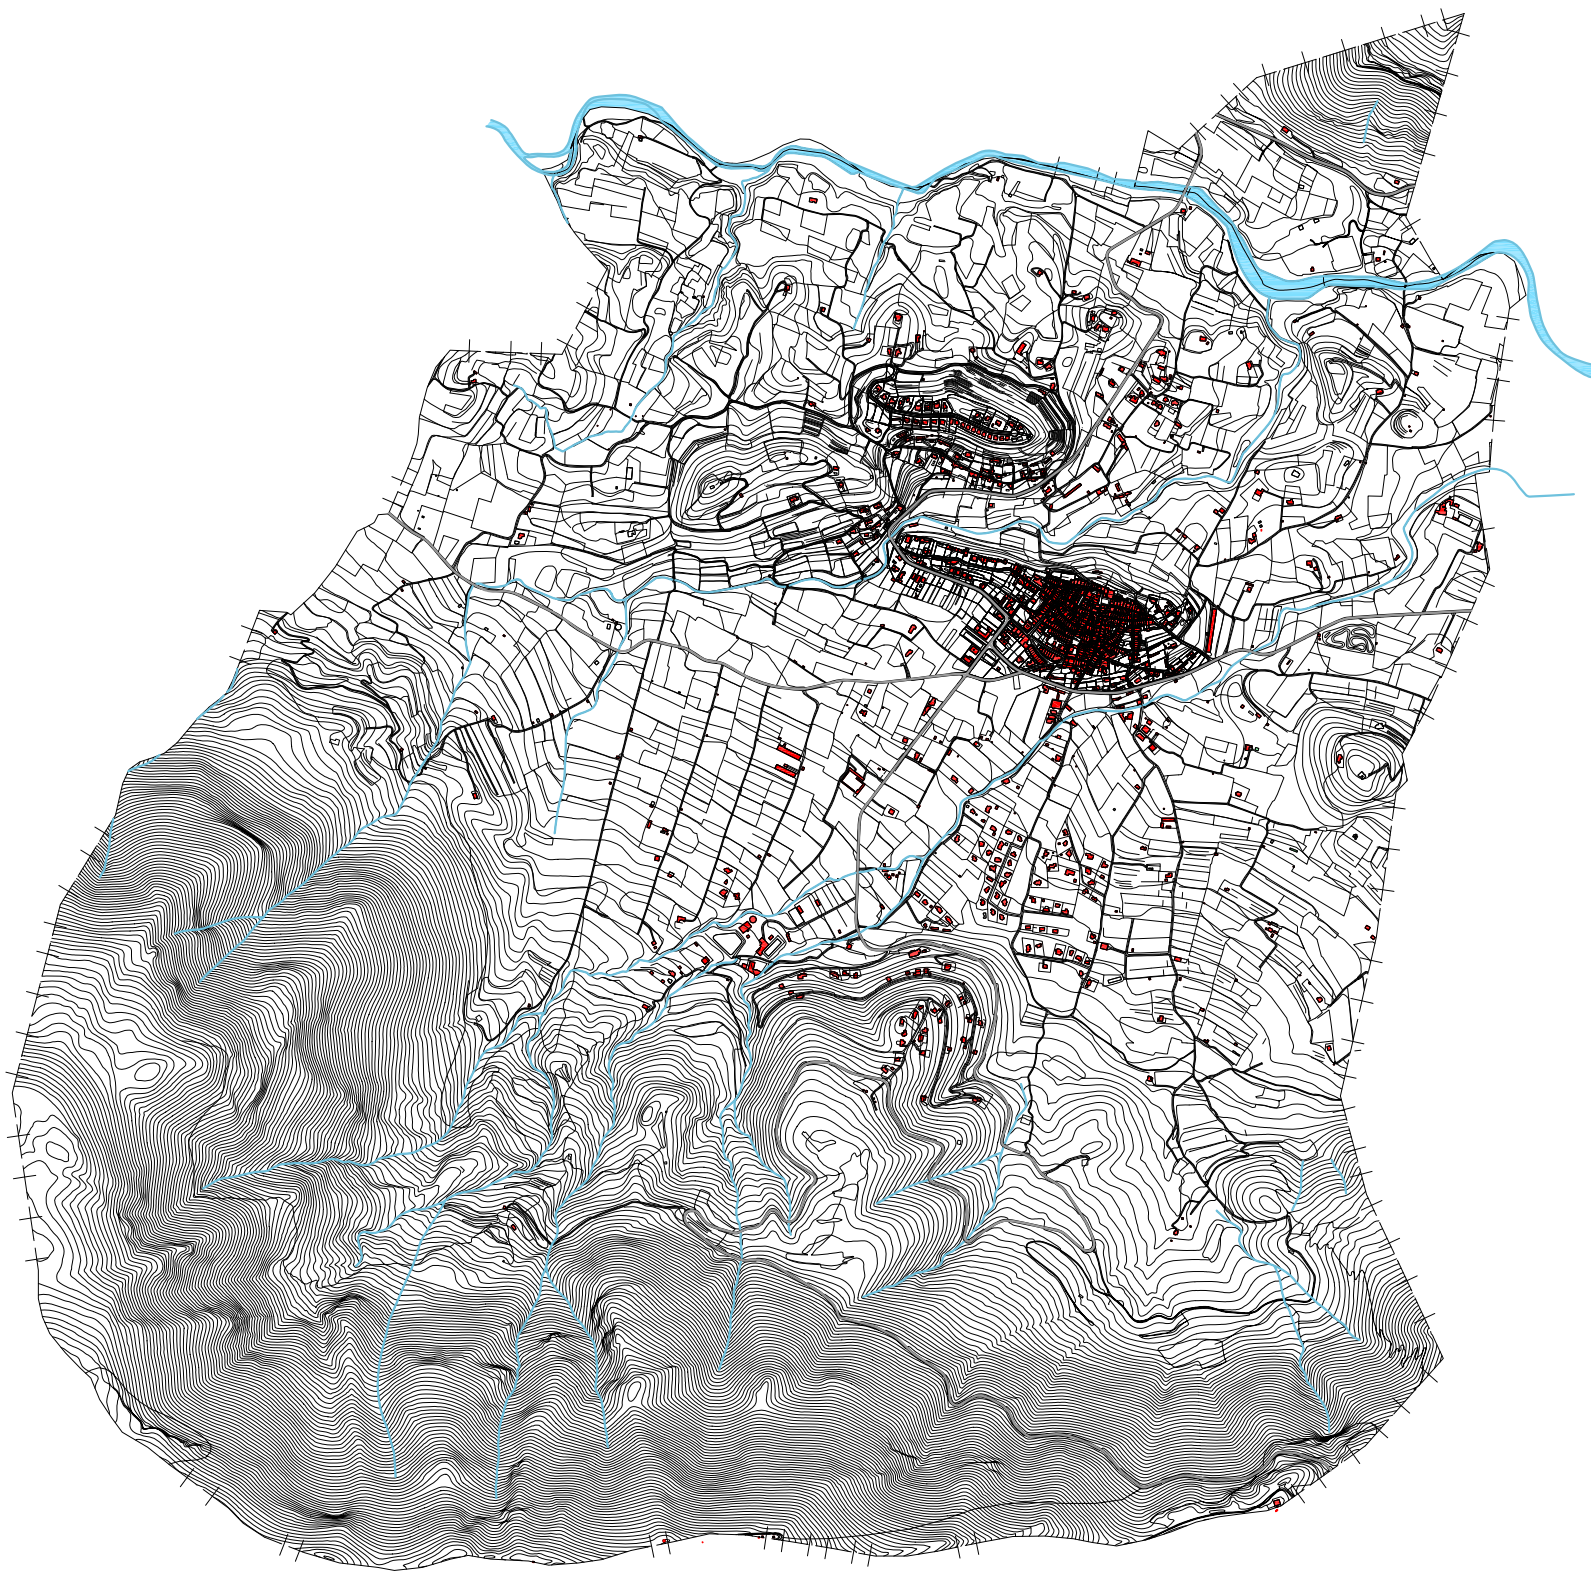

CAUCES
RIO GORGOS O XALÓ
CARRETERAS
EDIFICIOS

Plan General
PARCENT

Plano de Información:
ESTADO ACTUAL NÚCLEOS DE POBLACION

Rosario Berjon Ayuso
Arquitecto Director

Fecha FEBRERO 2015

Firmado:

el Arquitecto Director

Escala
1/20.000

12