


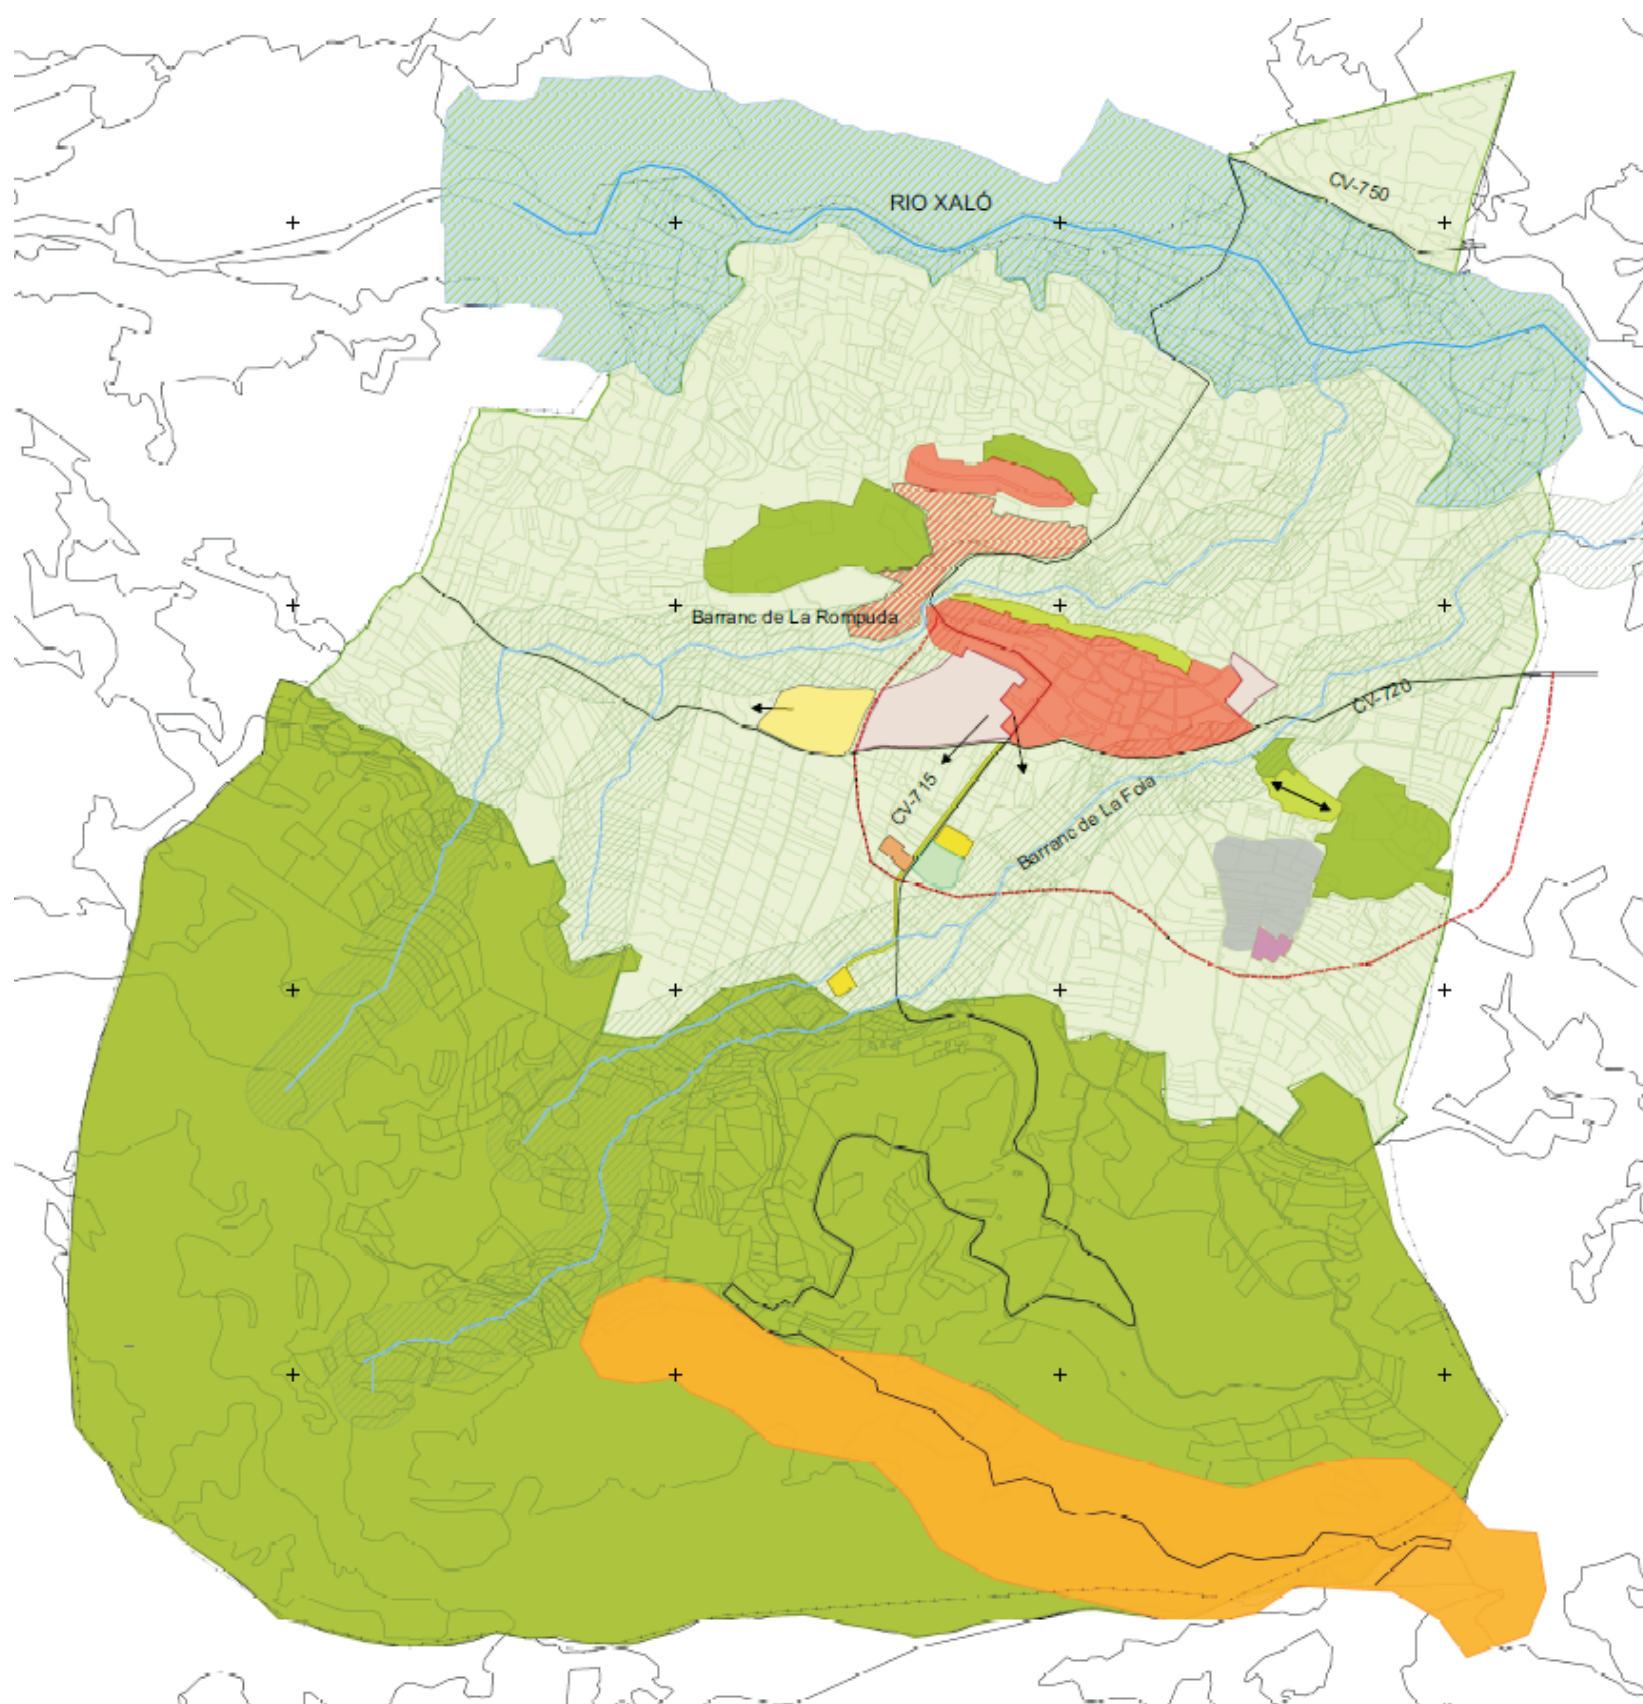

RED PRIMARIA

- Ampliación equipamiento deportivo
- Red primaria - equipamiento deportivo
- Red primaria - servicios urbanos
- Red primaria - zonas verdes

SUELO URBANO

- Suelo Urbano Residencial
- Suelo Urbano Terciario
- Suelo Urbano residencial (propuesta)

SUELO URBANIZABLE

- Suelo Urbanizable Industrial-Terciario
- Suelo Urbanizable Residencial
- Suelo Urbanizable Terciario

SUELO NO URBANIZABLE

- SNU - Dominio Público
- SNU - Régimen específico
- SNU - Protección de riesgos
- SNU - Paisajístico, forestal y ecológico
- SNU - Común



Plan General
PARCENT

Planos de información:

DOCUMENTO CONSULTIVO

Rosario Berjon Ayuso
Arquitecto Director

Firmado:

el Arquitecto Director

Escala:

1/20.000

Fecha FEBRERO 2015

16