

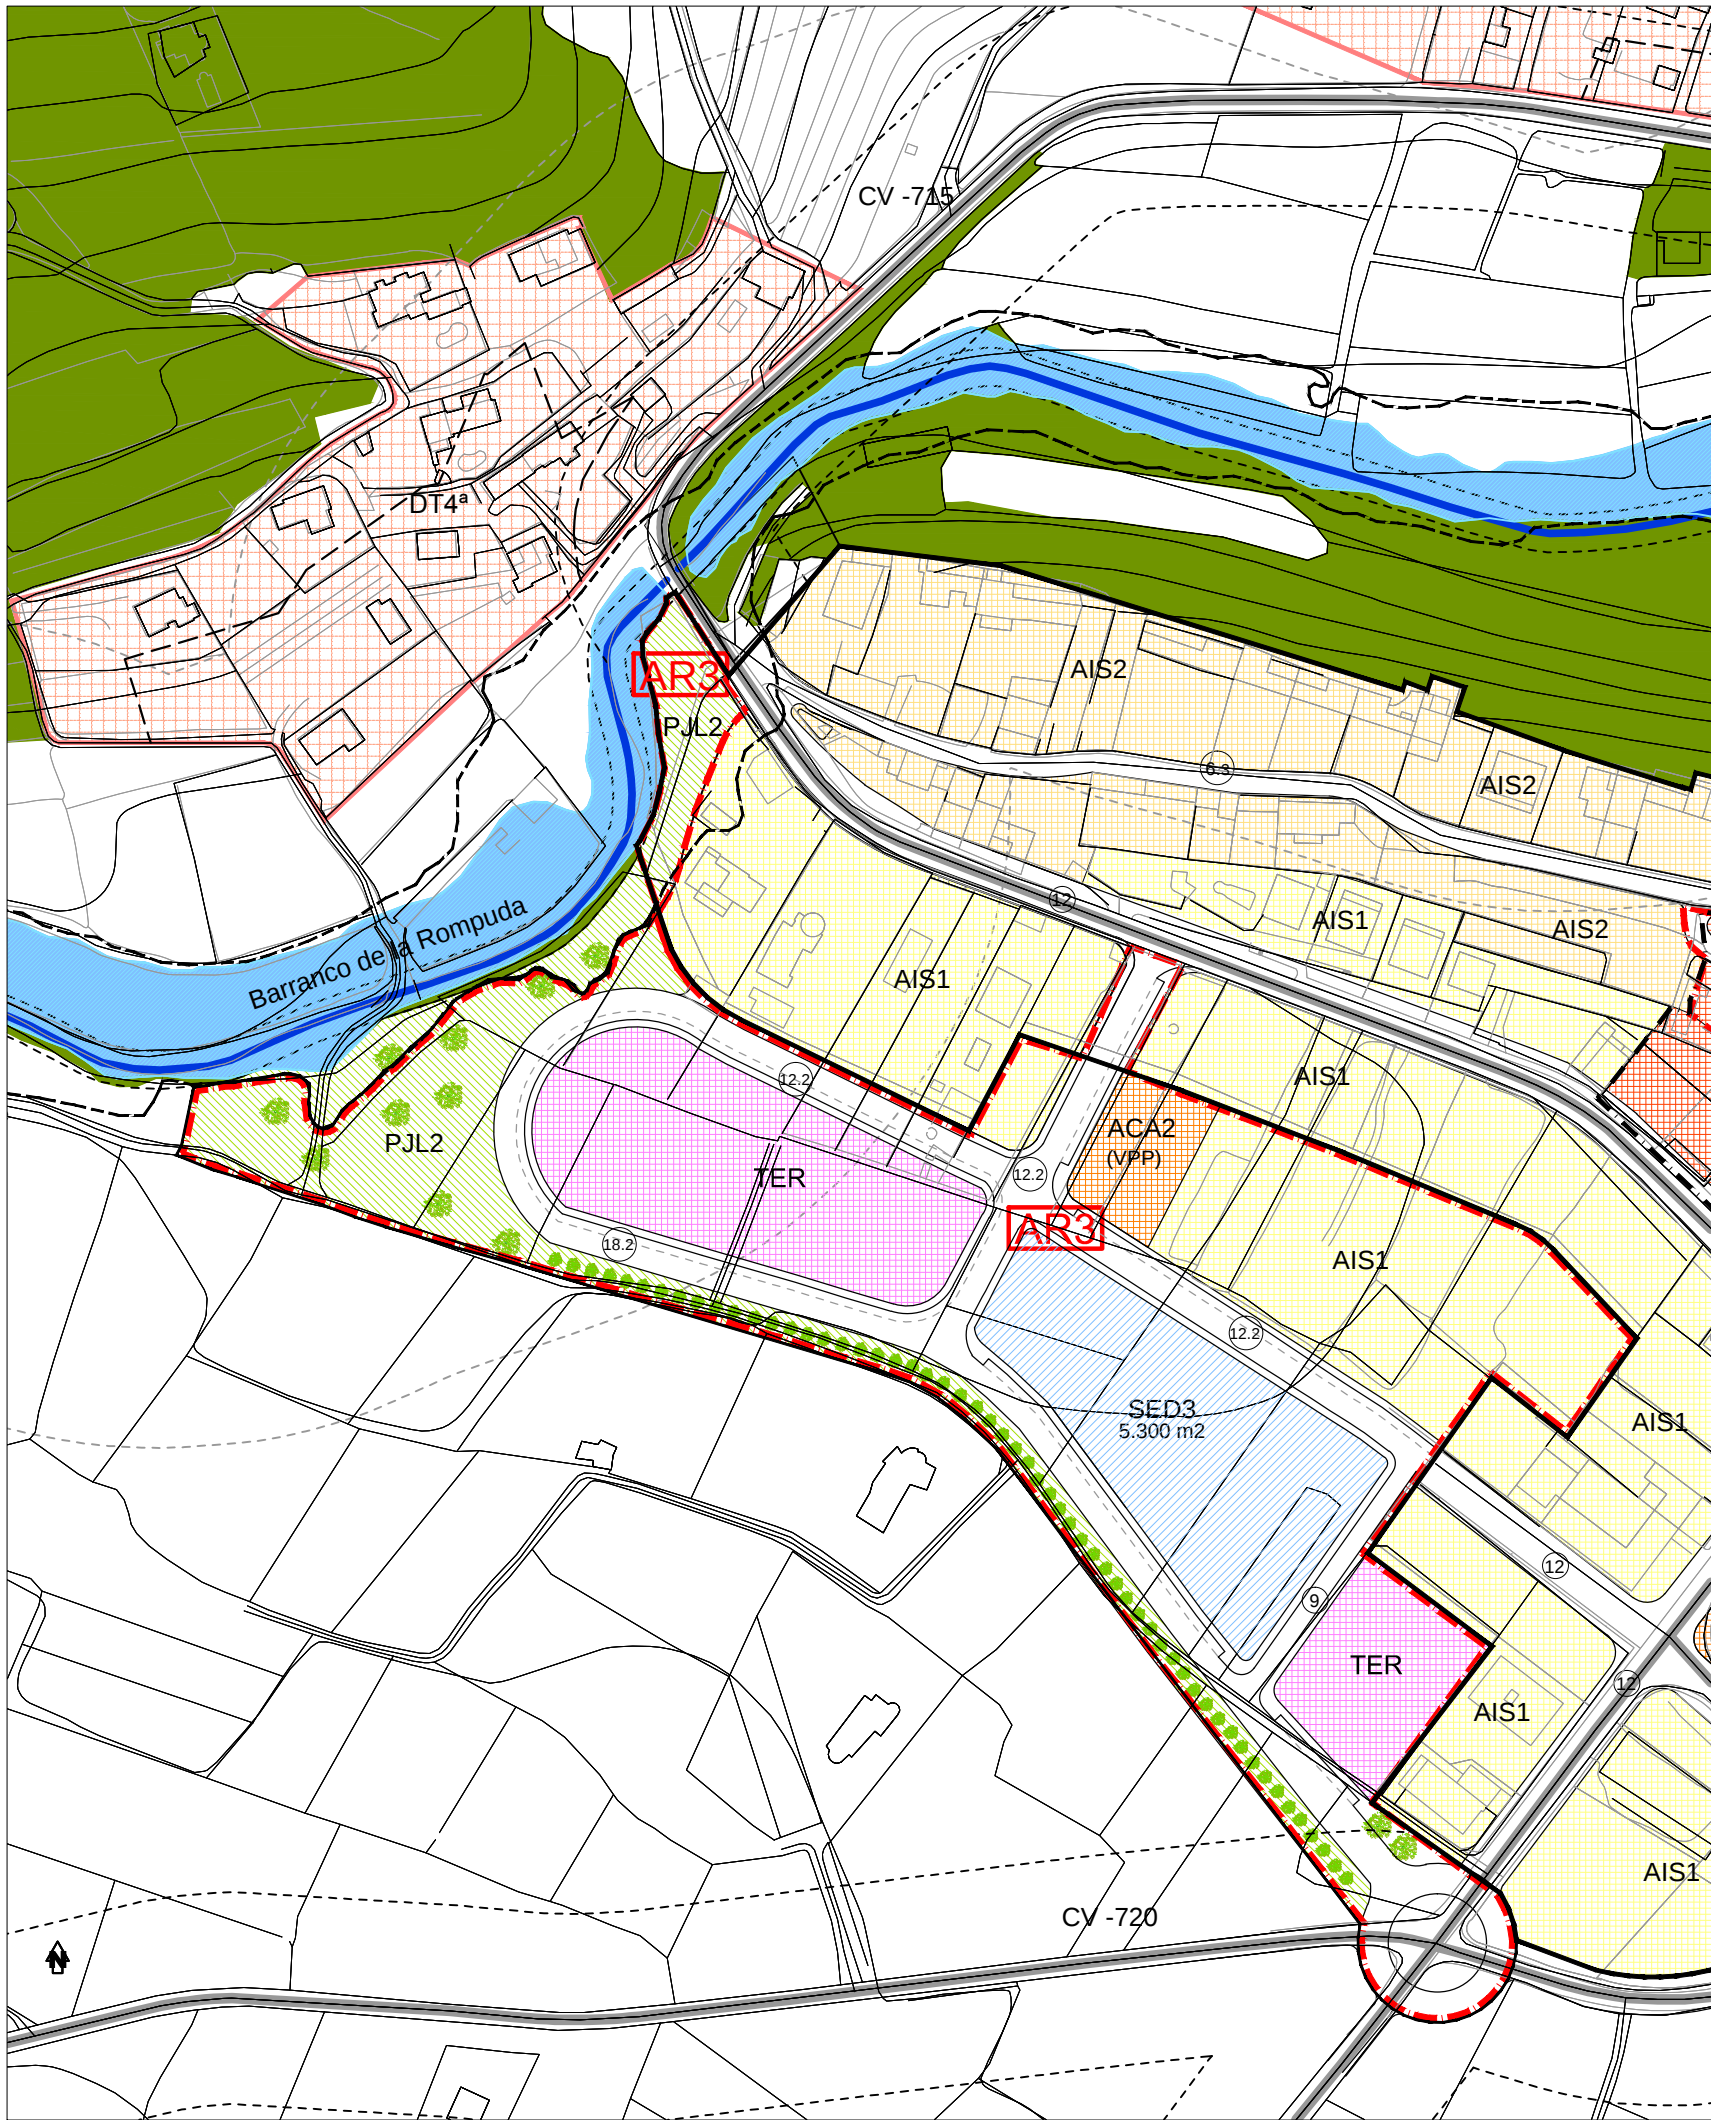


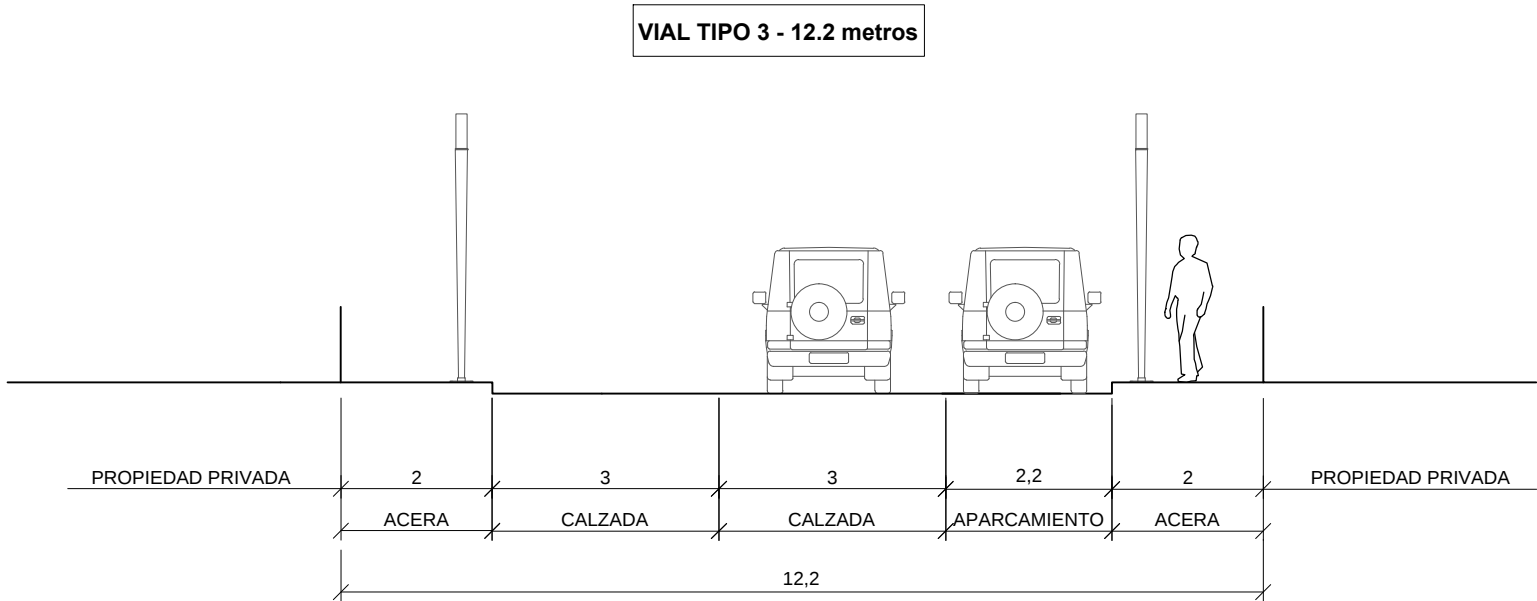

escala secciones 1:2.000

VIALES ZONA INDUSTRIAL/TERCIARIA

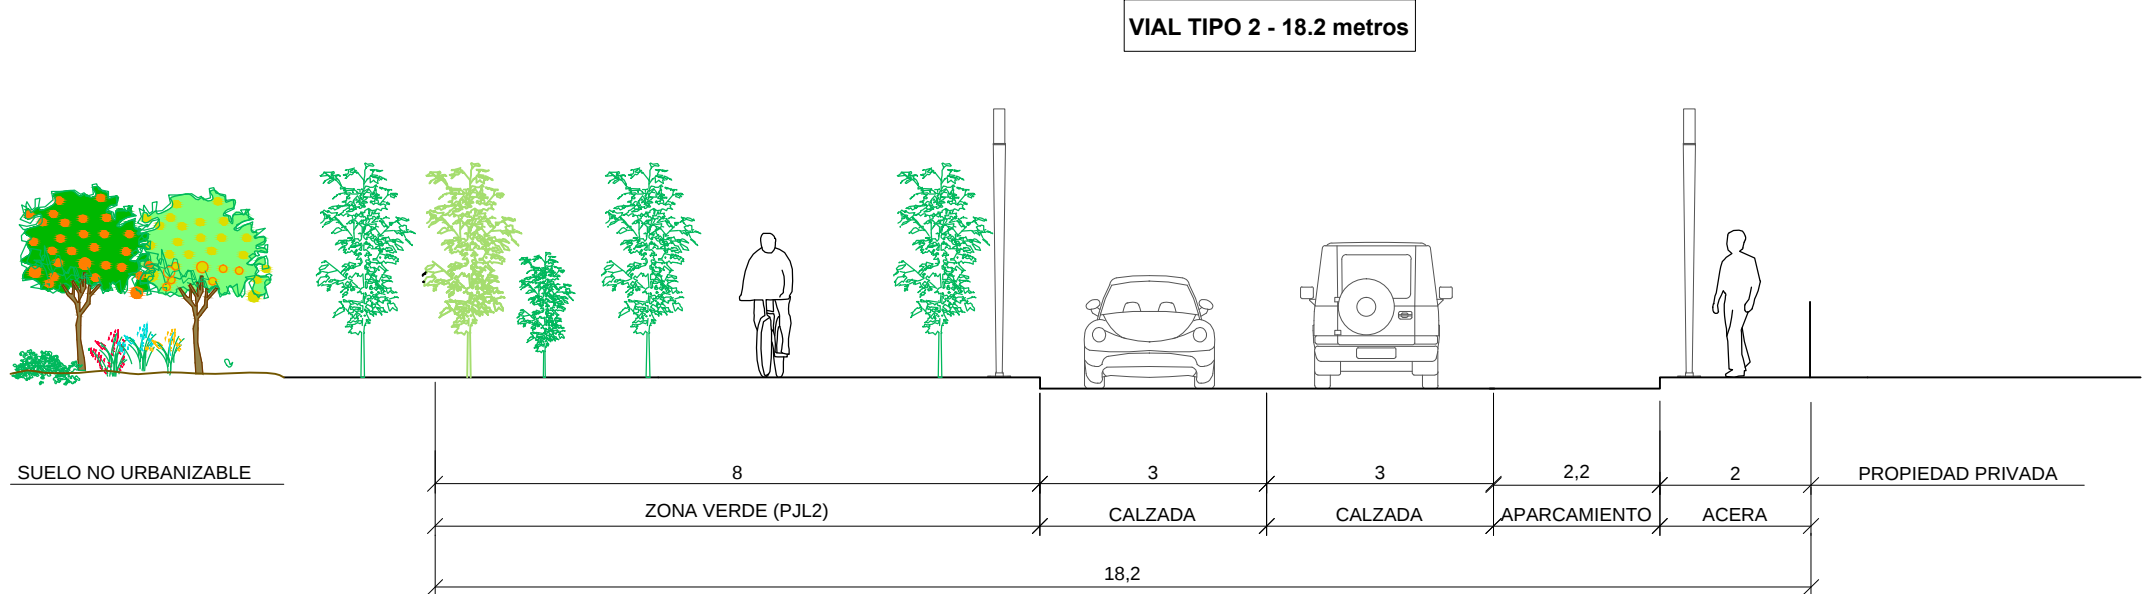

Plan General
PARCENT

Plano de Ordenación Pormenorizada: PROPUESTA VIARIOS ZONA INDUSTRIAL/TERCIARIA		
Rosario Berjon Ayuso <i>Arquitecto Director</i>	Firmado: el Arquitecto Director	Escala 1:100 1/2.000 IT
Fecha MAYO 2016		