


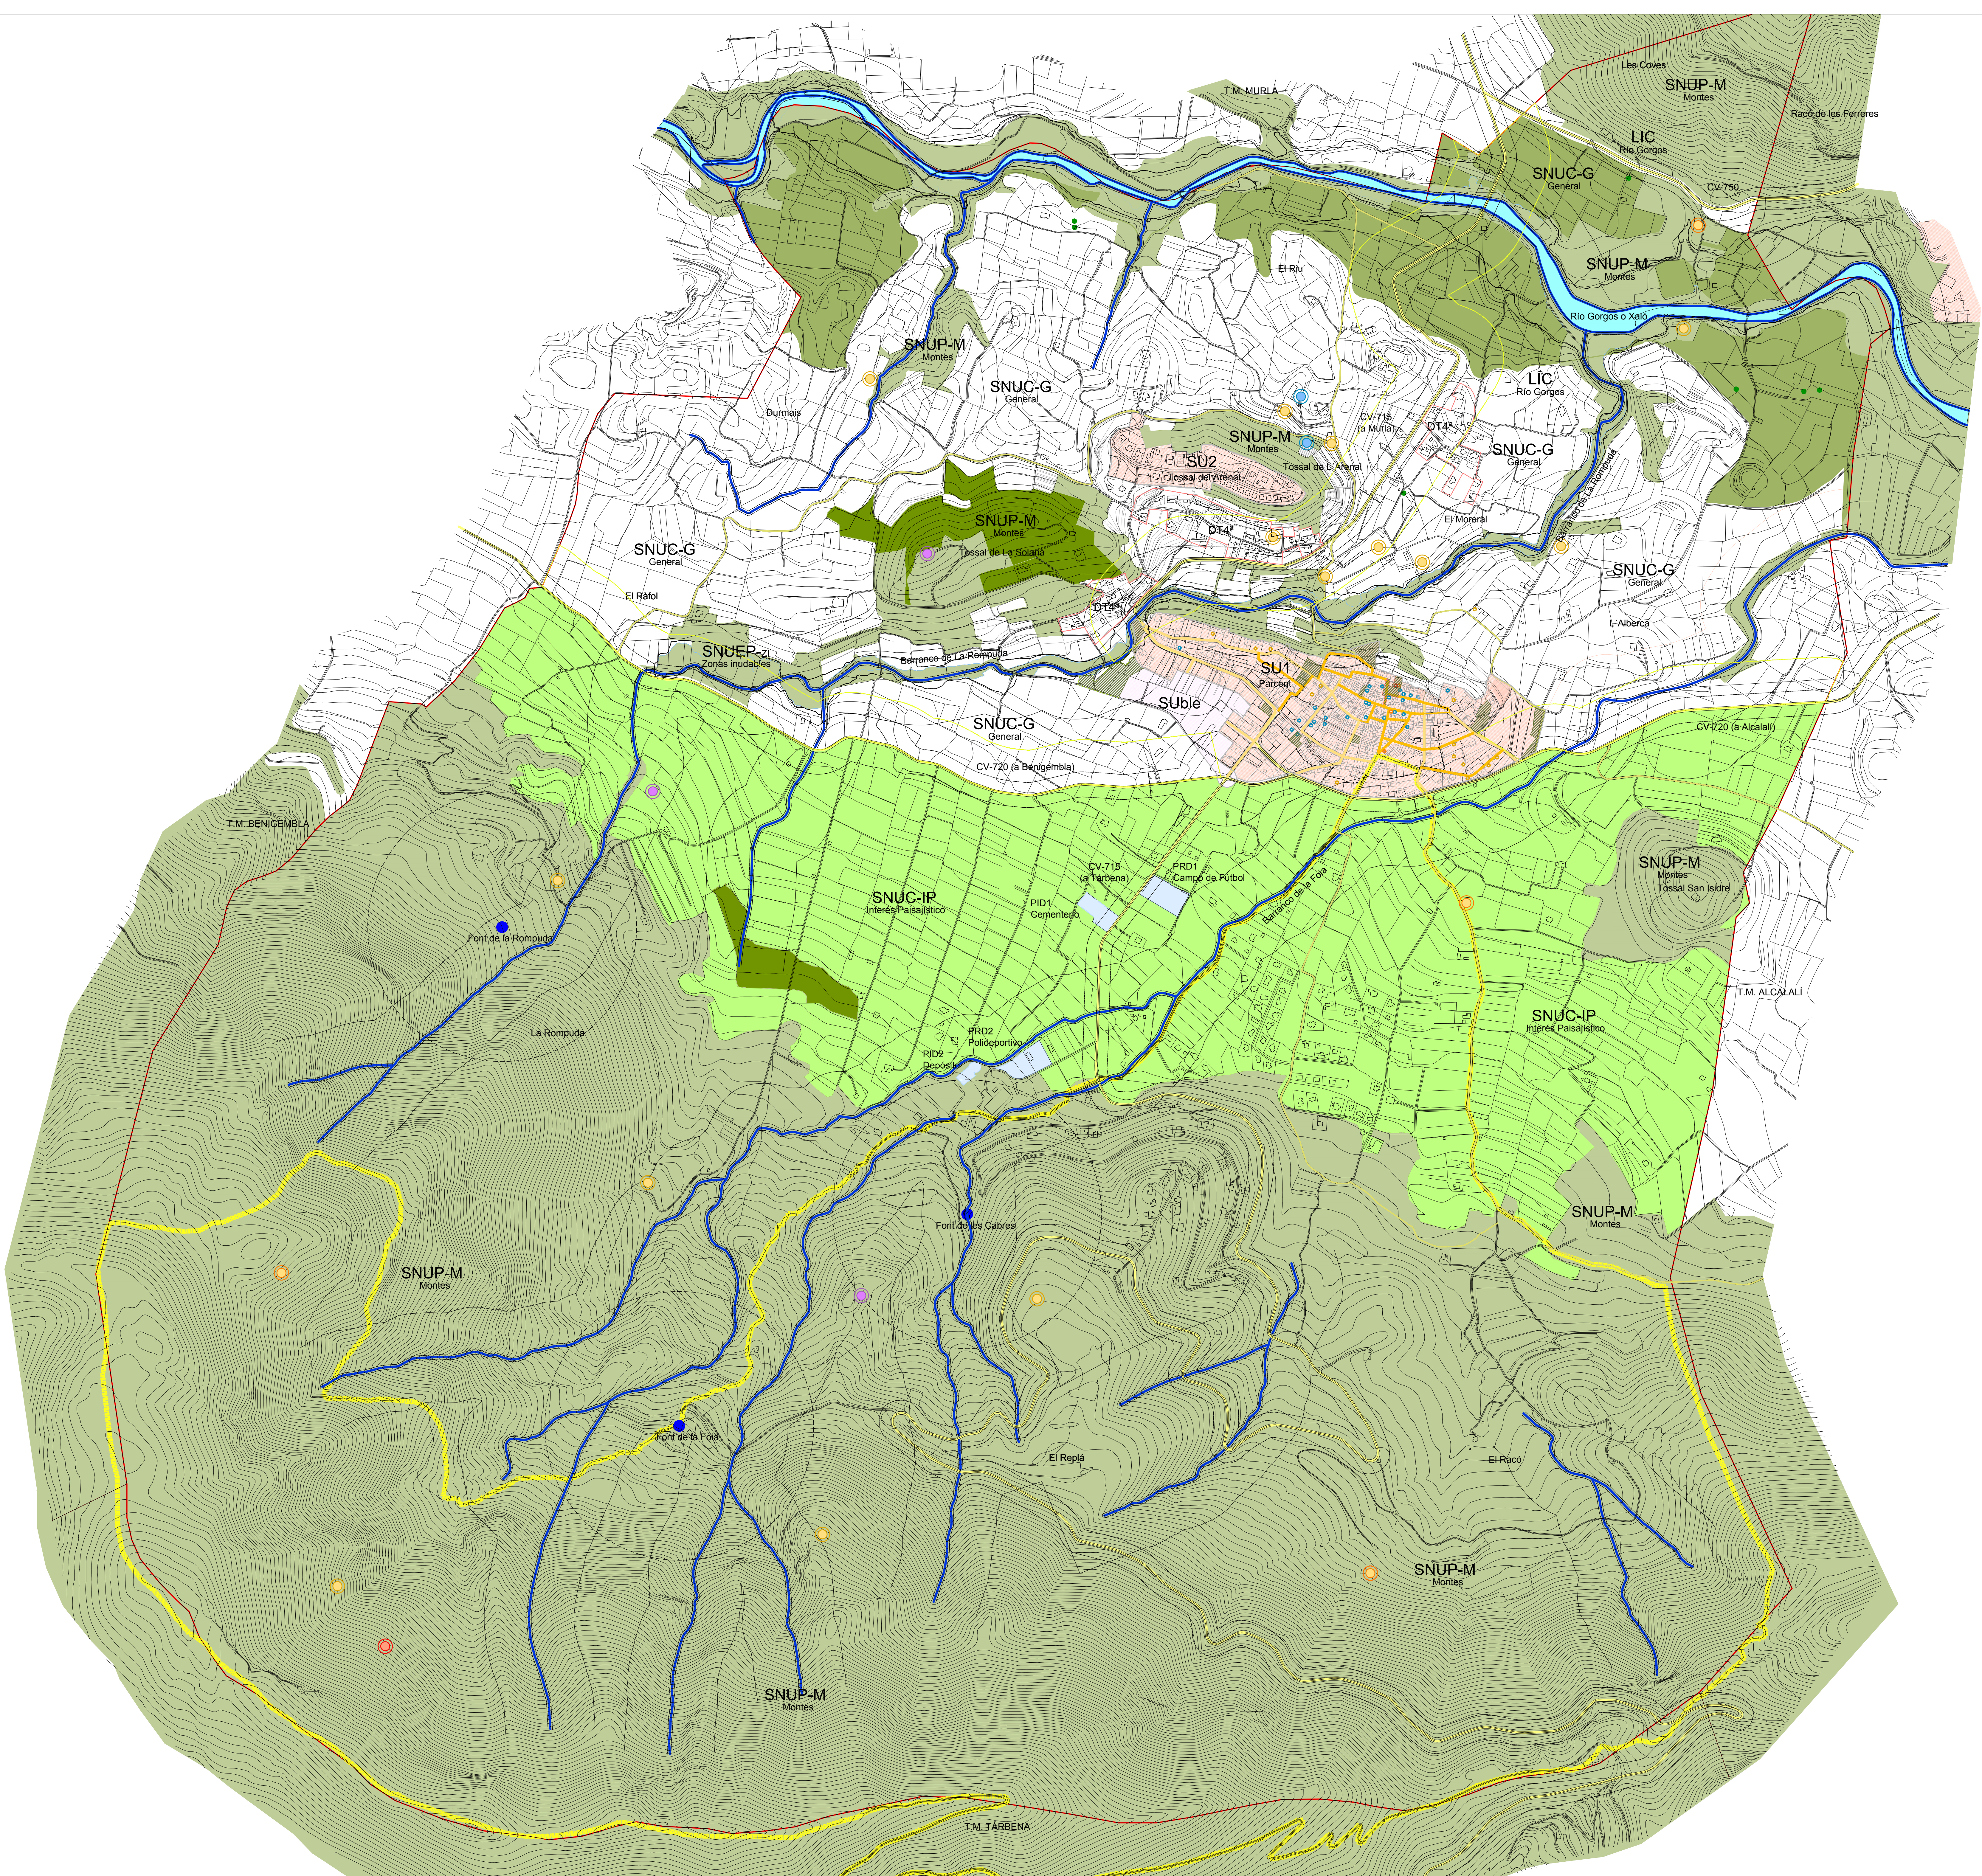

CLASIFICACIÓN DEL SUELO

SU

SUELO URBANO

Suble

SUELO URBANIZABLE

SUELO NO URBANIZABLE

DT4*

DISPOSICIÓN TRANSITORIA CUARTA, LEY DEL SUELO NO URBANIZABLE

AFECCIÓN SNUP-Montes SOBRE DT4* EN BASE AL RD 893/2013 (25 metros)

Equipamientos en Suelo No Urbanizable

PID1 - Cementerio

PID2 - Depósito

PRD1 - Campo de Fútbol

PRD2 - Polideportivo

INFORMACIÓN GENERAL

LÍMITE DEL TÉRMINO MUNICIPAL

ELEMENTOS QUE CONFORMAN LA INFRAESTRUCTURA VERDE

ESPACIOS Y ELEMENTOS NATURALES

ESPACIOS NATURALES PROTEGIDOS

RED NATURA 2000:

LIC RÍO GORGOS (LUGAR DE INTERÉS COMUNITARIO)

OTROS ELEMENTOS NATURALES

●

ARBORES MONUMENTALES

PROTECCIÓN DE MONTES

SNUP-IP INTERÉS PAISAJÍSTICO

DOMINIO PÚBLICO HIDRÁULICO

RED HIDROGRÁFICA

ZONAS INUNDABLES (RIESGO 1) Art.21 PATRICOVA

Río Gorgos

AFECCIÓN DE CAUCES (5 metros y 100 metros)

FUENTES Y MANANTIALES

●

FUENTES

○

AFECCIÓN FUENTES (300 metros)

ITINERARIOS PEATONALES

SENDERO PR-CV 158

ITINERARIOS NÚCLEO DE PARCENT

CAMINOS MUNICIPALES

ITINERARIOS COLECTIVOS

ZONA DE PROTECCIÓN Y LÍNEA DE EDIFICACIÓN DE CARRETERAS (25m)

Sólo en la intersección de la CV-720 y CV-715 que sea de 100 m

VIALES URBANOS

AFECCIÓN VISUAL DE CARRETERAS

ELEMENTOS DEL ESPACIO PÚBLICO

ELEMENTOS DEL ESPACIO PÚBLICO

CATÁLOGO DE BIENES

ÁMBITO DELIMITACIÓN NHT DE PARCENT

●

BIEN DE RELEVANCIA LOCAL BRL - ARQUITECTÓNICO

●

BIEN DE RELEVANCIA LOCAL BRL - ETNOLÓGICO

●

BIENES ARQUITECTÓNICOS


●

BIEN DE RELEVANCIA LOCAL BRL - CAMPANA

●

BIENES ETNOLÓGICOS

ÁMBITO DE PROTECCIÓN DE BRL

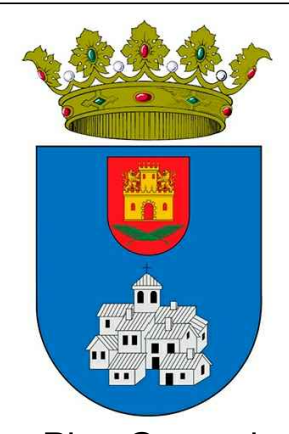

Plan General

PARCENT

Plano de Ordenación Estructural:

INFRAESTRUCTURA VERDE

Rosario Berjon Ayuso

Arquitecto Director

Fecha

ENERO 2019

Firmado:

Escala

1/5.000

OE3